

PLAN		BY	DATE
SUBMITTED			
PLOTTED			
ALUMINUM CHECKED			
MT OF MAN CHECKED			


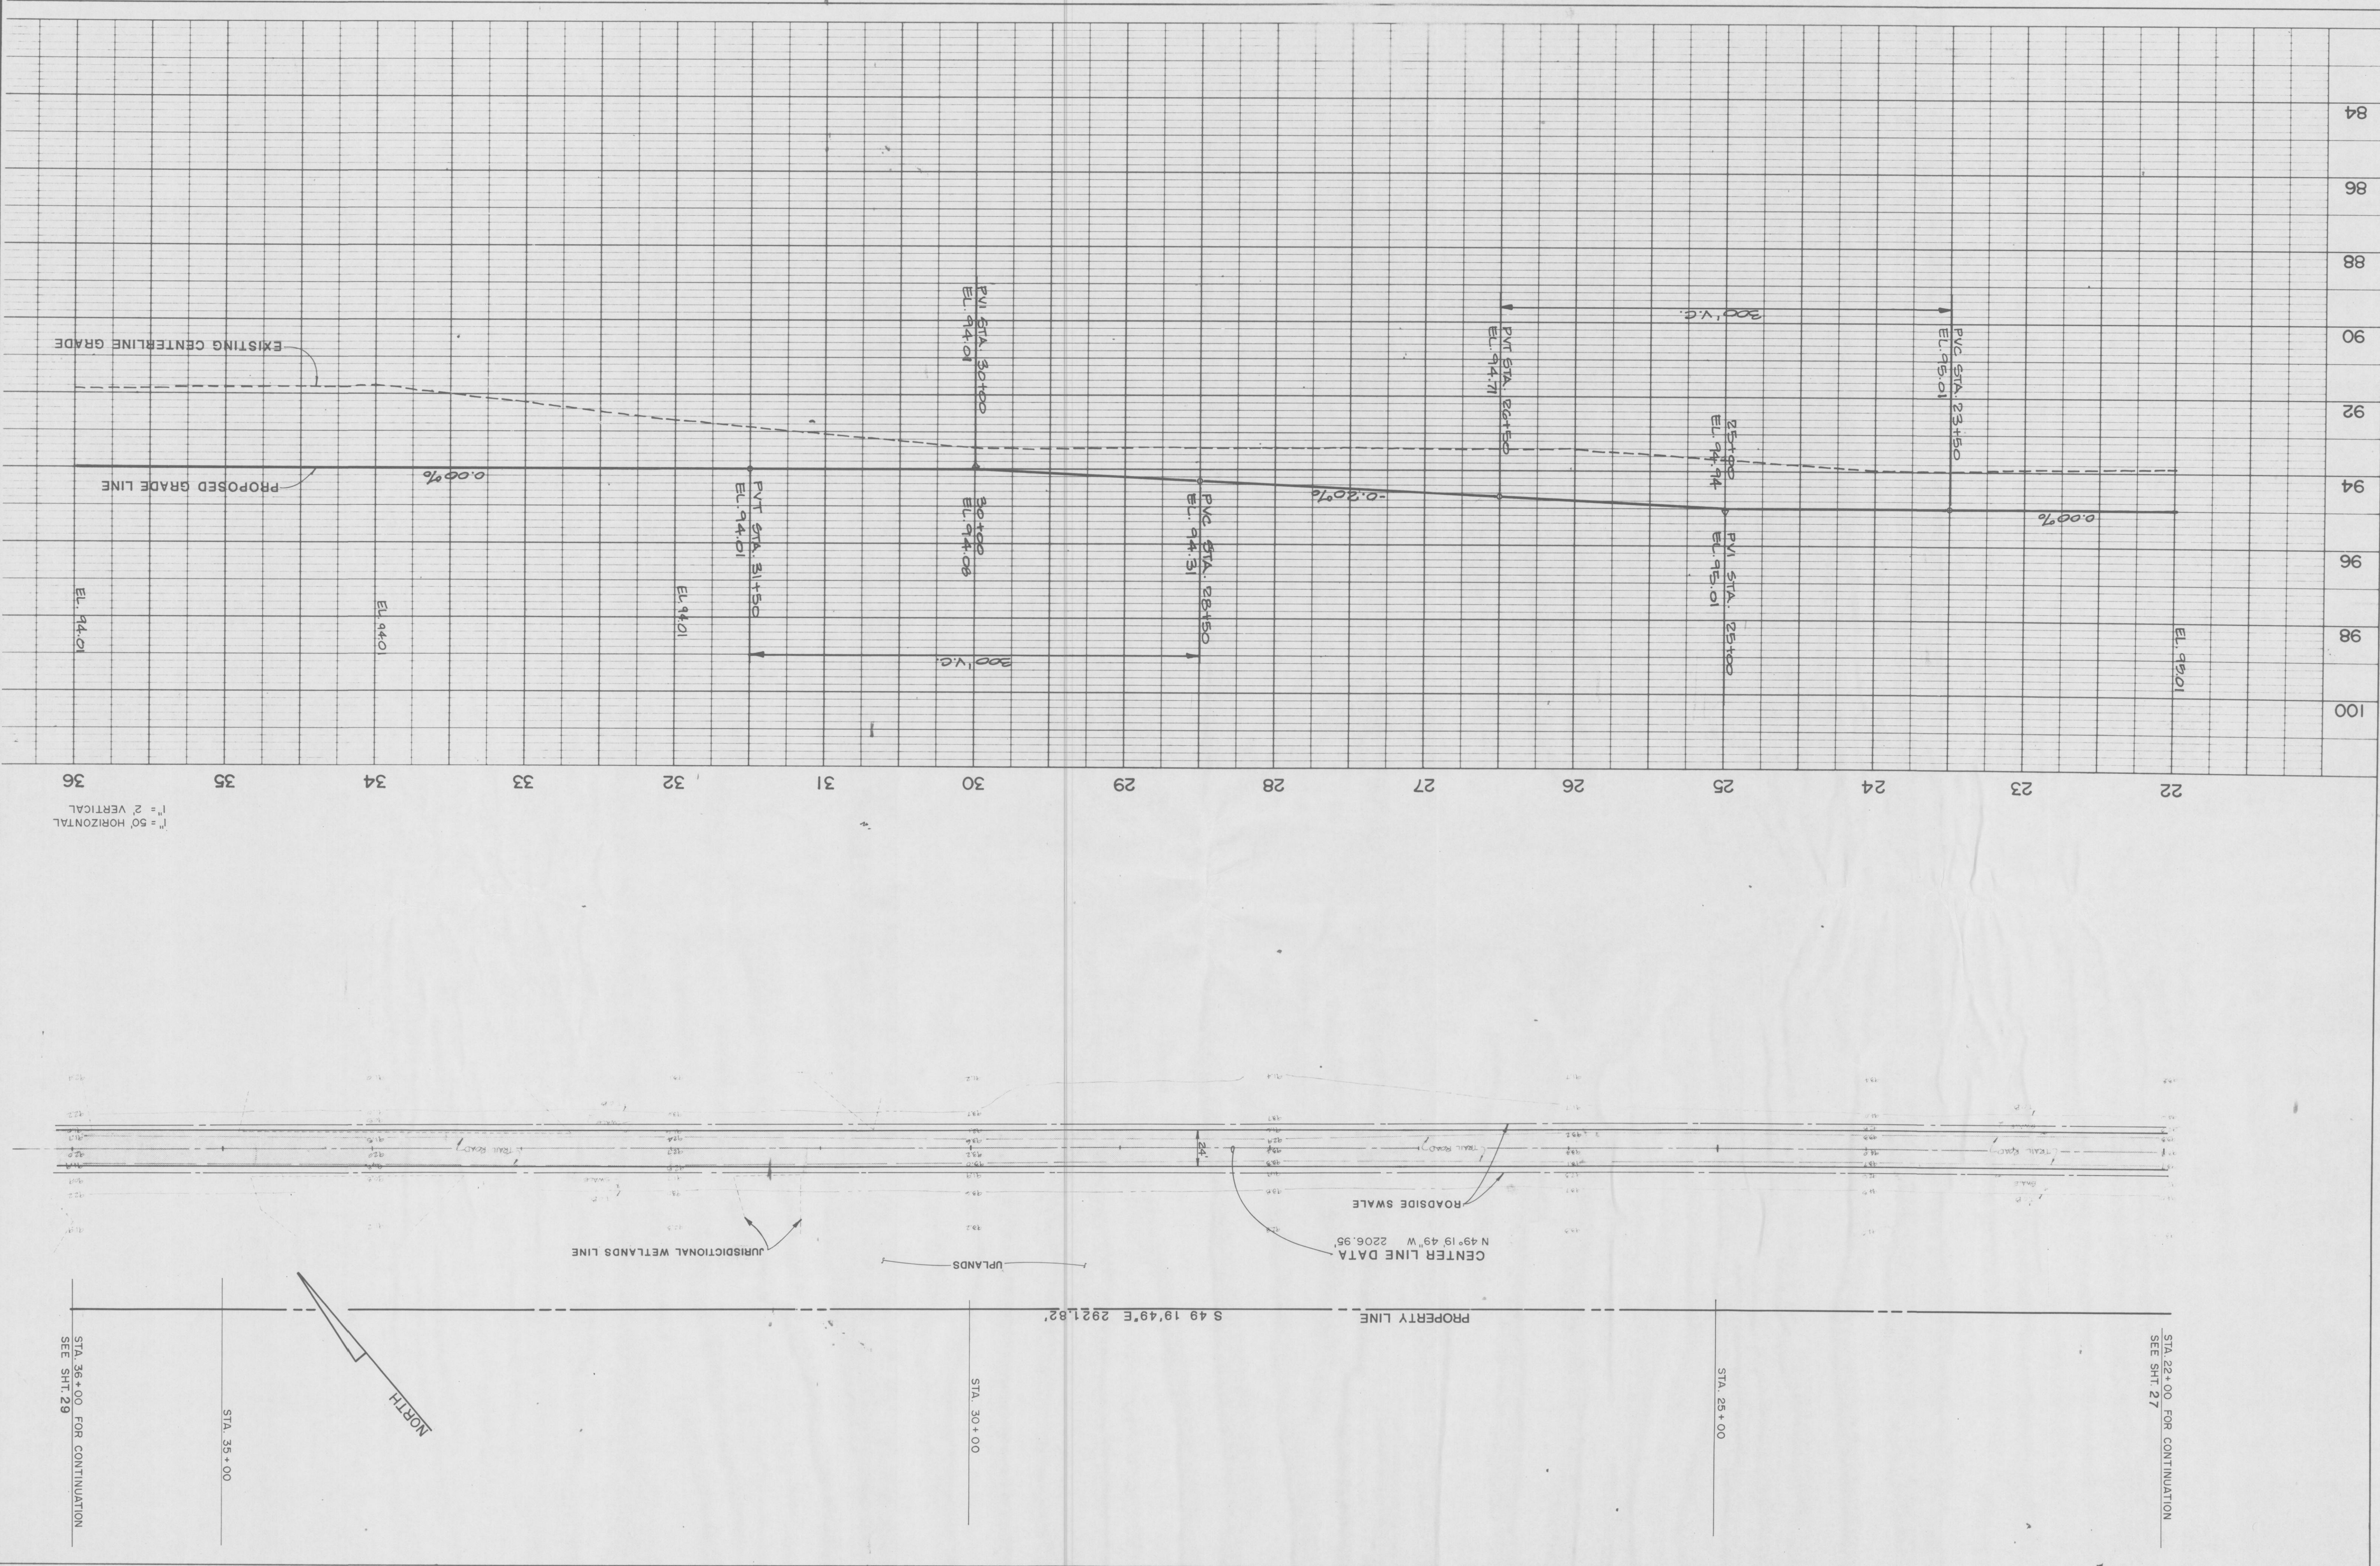


PLATE 1 PLAN-PROFILE O. P. R. & R. E. STANDARD
DIETZEN CORPORATION
PRINTED IN U.S.A.

ST PHOJ NO. 89-113-9

28

DRAWING NO.

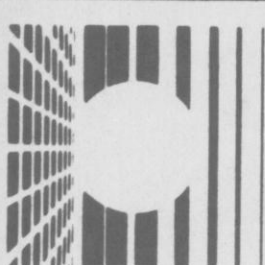

England-Thimj & Miller, Inc.

Consulting & Design Engineers

JACKSONVILLE, FLORIDA

PLAN AND PROFILE

(STA. 22+00 - STA. 36+00)

TRAIL RIDGE LANDFILL

(PLAN A)

ENG. PROJ. NO.
E89-113-9

	0	1	2	
--	---	---	---	---	---	---	---	---	---	---	----	----	-----	-----	

CHECKED BY:

JAT

DATE: JUNE 18, 1990

REVISIONS

STA. 22+00 FOR CONTINUATION
SEE SHT. 27

SEE SHT. 27

STA. 25 + 00

STA. 30 + 00

STA. 35 + 00

STA. 36+00 FOR CONTINUATION
SEE SHT. 29

SEE SHT. 29

6-27-80